

План красных линий(основной чертеж),
эскиз застройки М 1:1000




УСЛОВНЫЕ ОБОЗНАЧЕНИЯ

- Общественные здания (проектируемые)*
- Жилые здания (существующие)*
- Здания технического обслуживания*
- Дороги, проезды и тротуары*
- Пешеходные и велосипедные дорожки*
- Пешеходная часть здания*
- Площадки для размещения временных сооружений*
- Детские и спортивные площадки*
- Газоны и зелёные насаждения*
- Граница территории проектирования*
- Красная линия (существующая)*
- Красная линия (проектируемая)*
- Граница прибрежно-защитной полосы*
- Границы земельных отводов*

ЭКСПЛИКАЦИЯ ЗДАНИЙ И СООРУЖЕНИЙ

№ по ген-плану	Наименование	Этаж-ность	Проект	Примечание
1	Здание фитнес-центра	2	Индив.	Проектируемый
2	Продовольственный магазин со стоянкой на 1-ом этаже	2	Индив.	Проектируемый
3	Магазин промышленных товаров со стоянкой на 1-ом этаже	2	Индив.	Проектируемый
4	Предприятие общественного питания (кафе, бар, закусочная) с а/м стоянкой на 1-ом этаже	2	Индив.	Проектируемый
5	Офисное здание с а/м стоянкой на 1-ом этаже	2	Индив.	Проектируемый
6	Здание банка	2	Индив.	Проектируемый
7	Предприятия бытового обслуживания.	2	Индив.	Проектируемый
8	Торговые павильоны и киоски	2	Индив.	Проектируемый
9	Сооружение для очистки ливневых стоков	2	Индив.	Проектируемый
10	Площадка для аттракционов с бассейном	2	Индив.	Проектируемый

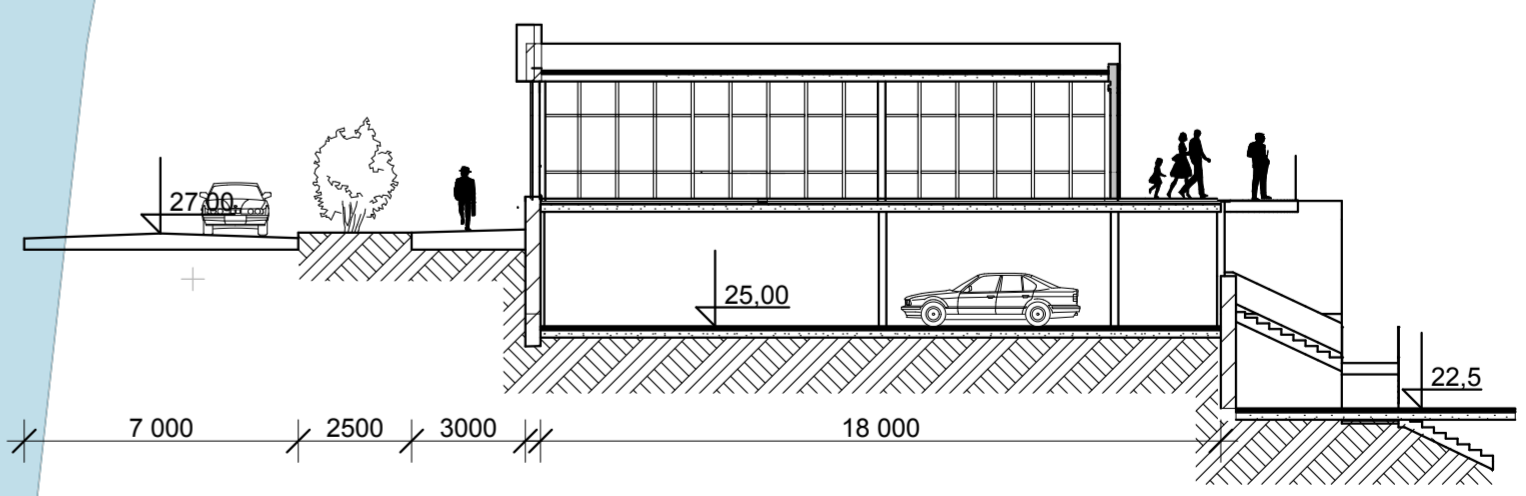

						113-2015		ПП		
						Проект планировки территории берегоукрепления площадью 3,9 га в м-не Солнечный, в г. Белая Калитва, Белокалитвинского городского поселения.				
Изм.	Кол.уч	Лист	№Док.	Подпись	Дата	Проект планировки		Стадия	Лист	Листов
								П	1	
Руководитель	Топор Н.Н.					План красных линий(основной чертеж), эскиз застройки М 1:1000		МУП АПБ г. Белая Калитва Ростовская область		
ГАП										
Архитектор										
Н. контр.										