


Схема благоустройства сквера "70 лет Победы в ВОВ".

Утверждаю
И.О. главы Белокалитвинского
городского поселения
П.В. Кугатов
2015г.

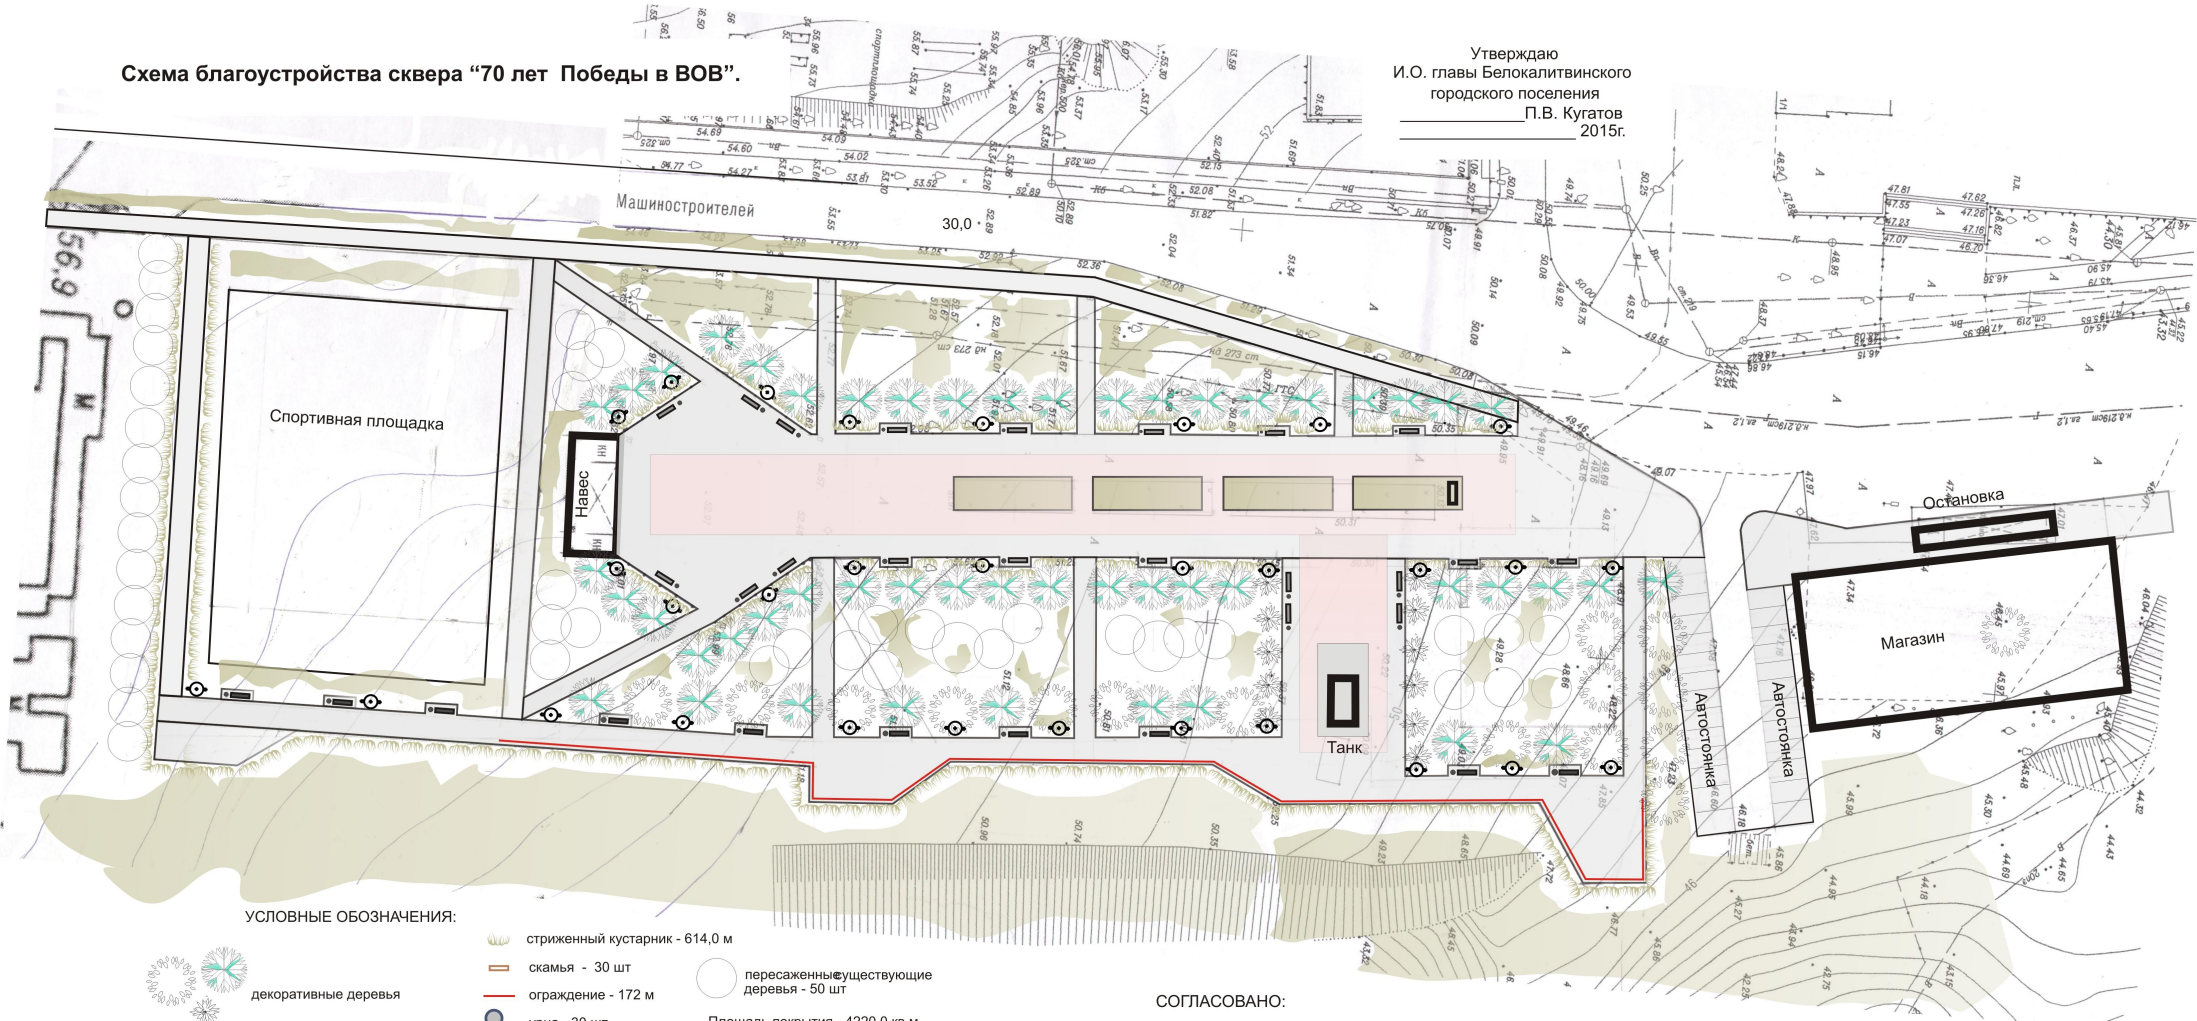

УСЛОВНЫЕ ОБОЗНАЧЕНИЯ:

- стриженный кустарник - 614,0 м
- скамья - 30 шт
- ограждение - 172 м
- урна - 30 шт
- светильники - 30 шт
- декоративные деревья
- пересаженные/уществующие деревья - 50 шт
- Площадь покрытия - 4220,0 кв.м.

СОГЛАСОВАНО:

Гл. архитектор Белокалитвинского района

В.Д. Логачев

Исполнитель: специалист ОА Мукомел В.Н.